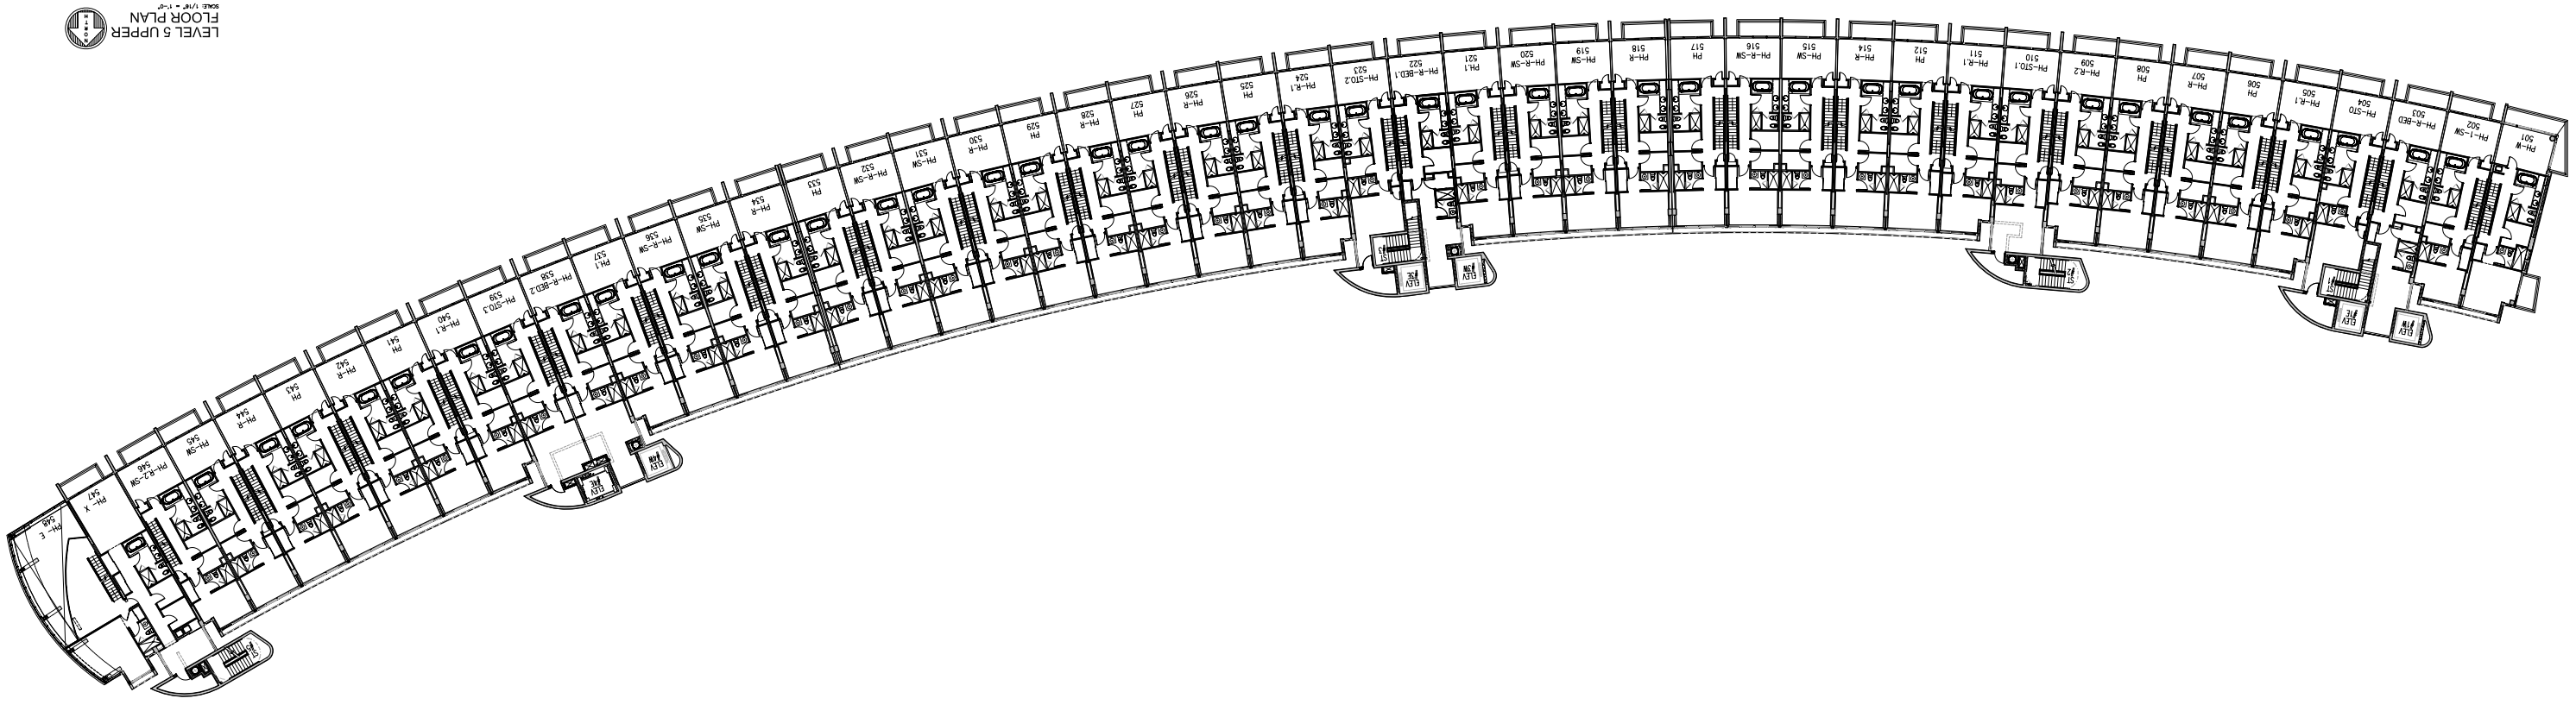

LEVEL 5 UPPER
FLOOR PLAN
SCALE 1/16" = 1'-0"